
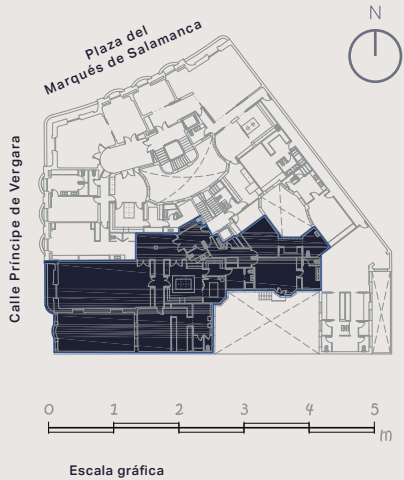


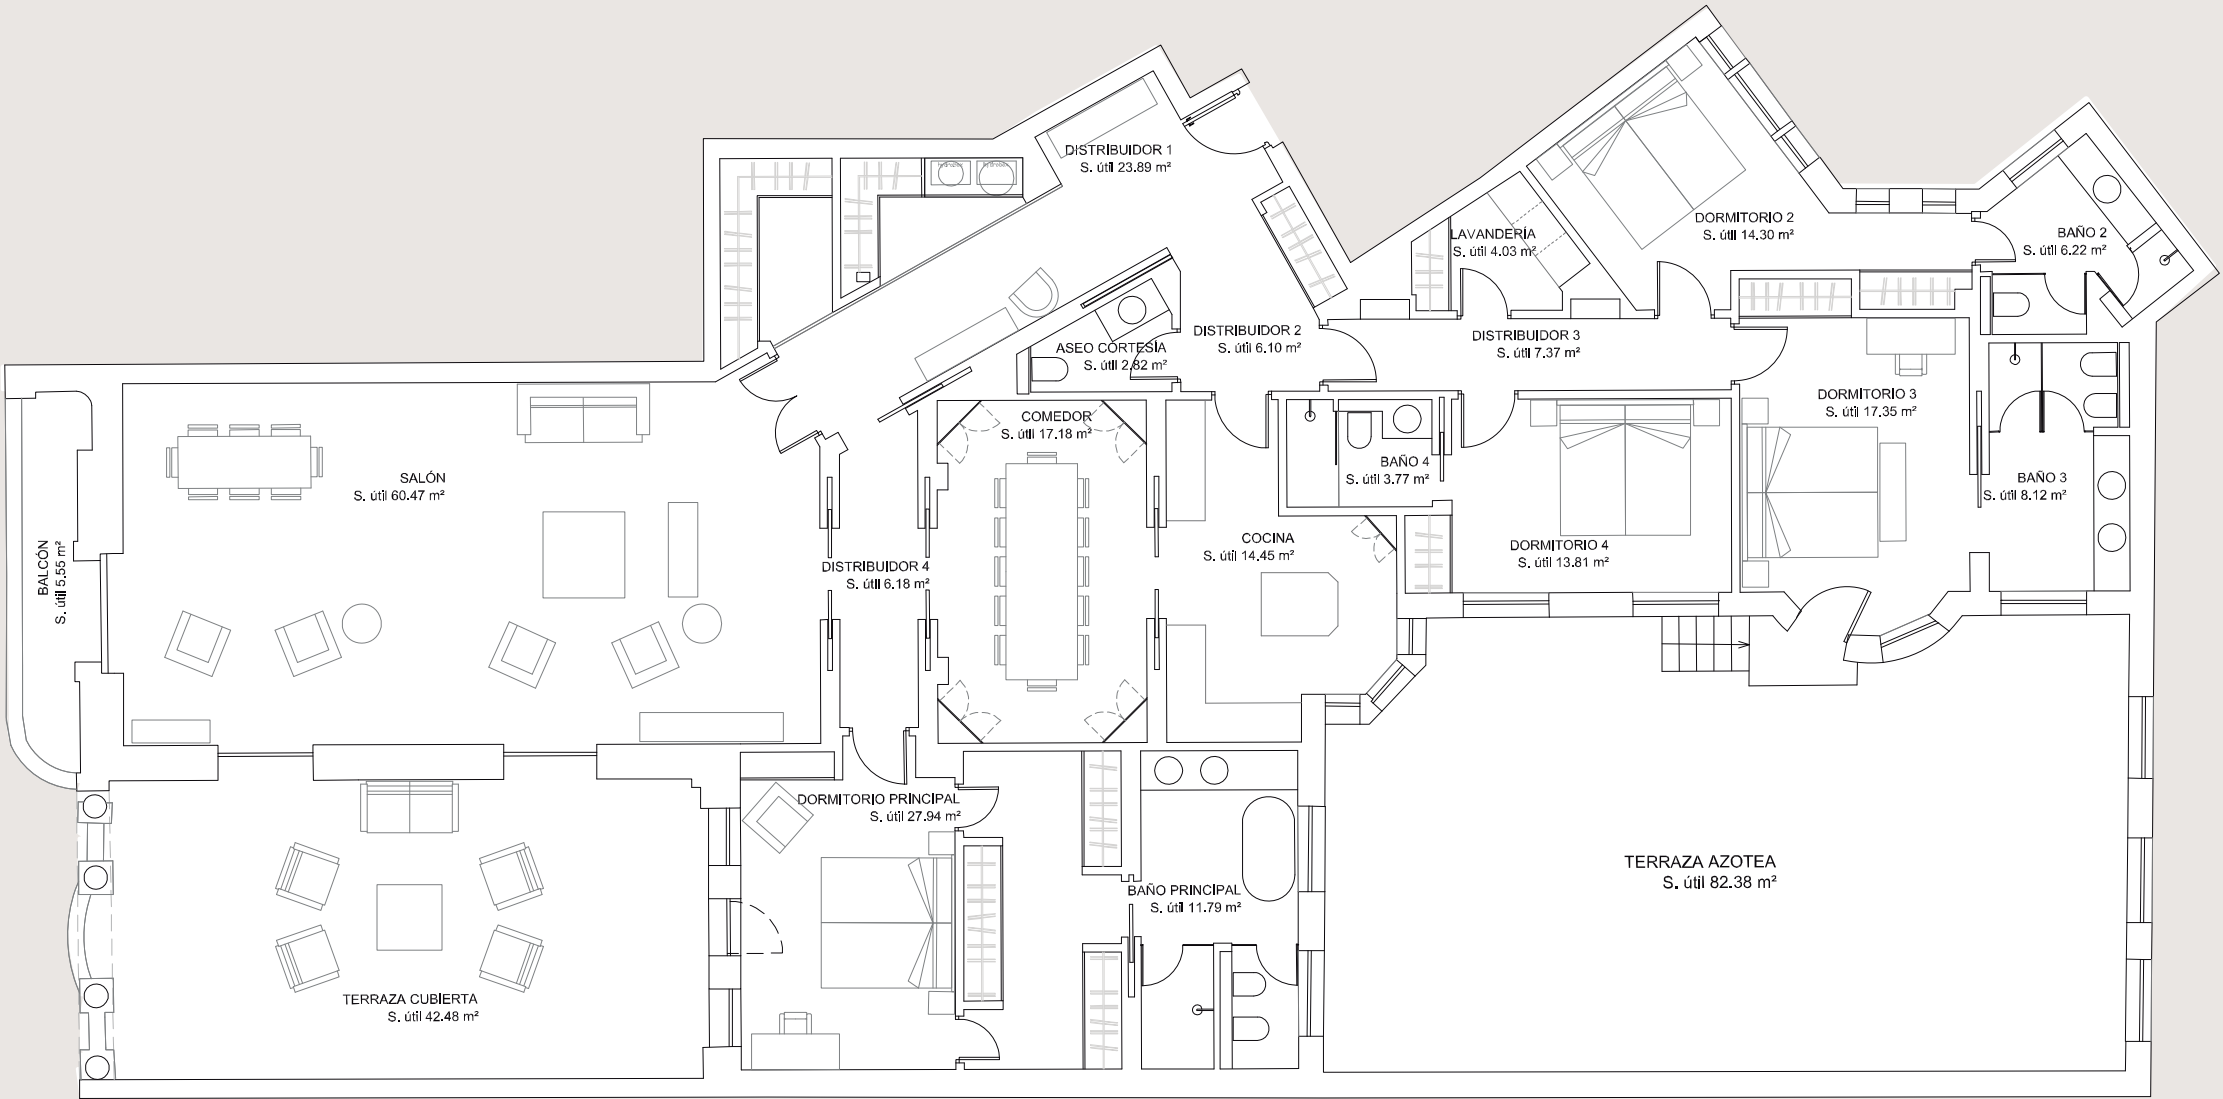


ESPECIFICACIONES TÉCNICAS

Dormitorios	3	Trastero	1
C.Baño	3	Aparcamiento	1
C.Baño Invitados	1		
Dormitorio + Baño de Servicio			1

SUPERFICIES (M²)

Construido vivienda (m²)*	333
Terraza exterior cubierta (m²)	42
Terraza exterior descubierta (m²)	82
Total Construida ponderada ** con áreas comunes (m²)	489

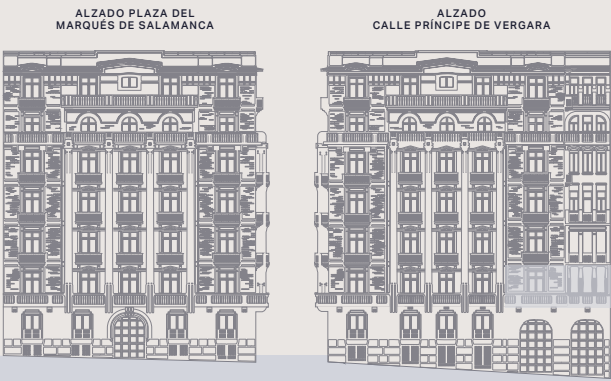

II MARQUÉS DE SALAMANCA

Documento de carácter informativo no contractual. Las superficies expresadas son aproximadas, pudiendo experimentar modificaciones por razón de índole técnica, legal o administrativa en el desarrollo del proyecto y/o ejecución de obras así como las calidades sin que ello implique menoscabo de las mismas. El amueblamiento y el ajardinamiento no están incluidos.

*Incluye balcones
**Incluye trasteros, superficie exterior cubierta y descubierta

ARQUITECTOS

José Antonio
Menéndez Morán

BY



SALES ADVISOR

